


Anerkannt der Bauherr
 Datum Unterschrift: _____

Gefertigt der Planverfasser
 Datum Unterschrift: _____

Freudental Strombergstraße 14
Unterkunft für Flüchtlinge und
Asylsuchende sowie Obdachlose


Strombergstraße 14, 74392 Freudental
 Flutrstücksnummer: 33/1

Bauherr W.O. Verwaltung GmbH
 Im Erkerstal 1-5, 71739 Oberriexingen
 Tel. 07042/9730-0 Fax 07042/9730-40

 **Wohnbau Oberriexingen**
Immobilien GmbH
 Im Erkerstal 1-5, 71739 Oberriexingen
 Tel. 07042/9730-0 Fax 07042/9730-40

Art der Zeichnung	Gezeichnet	Planformat
Bauantrag	CO 15.05.2023	A3

Planbezeichnung	Maßstab	PlanNr
Grundriss UG	M 1:100	1

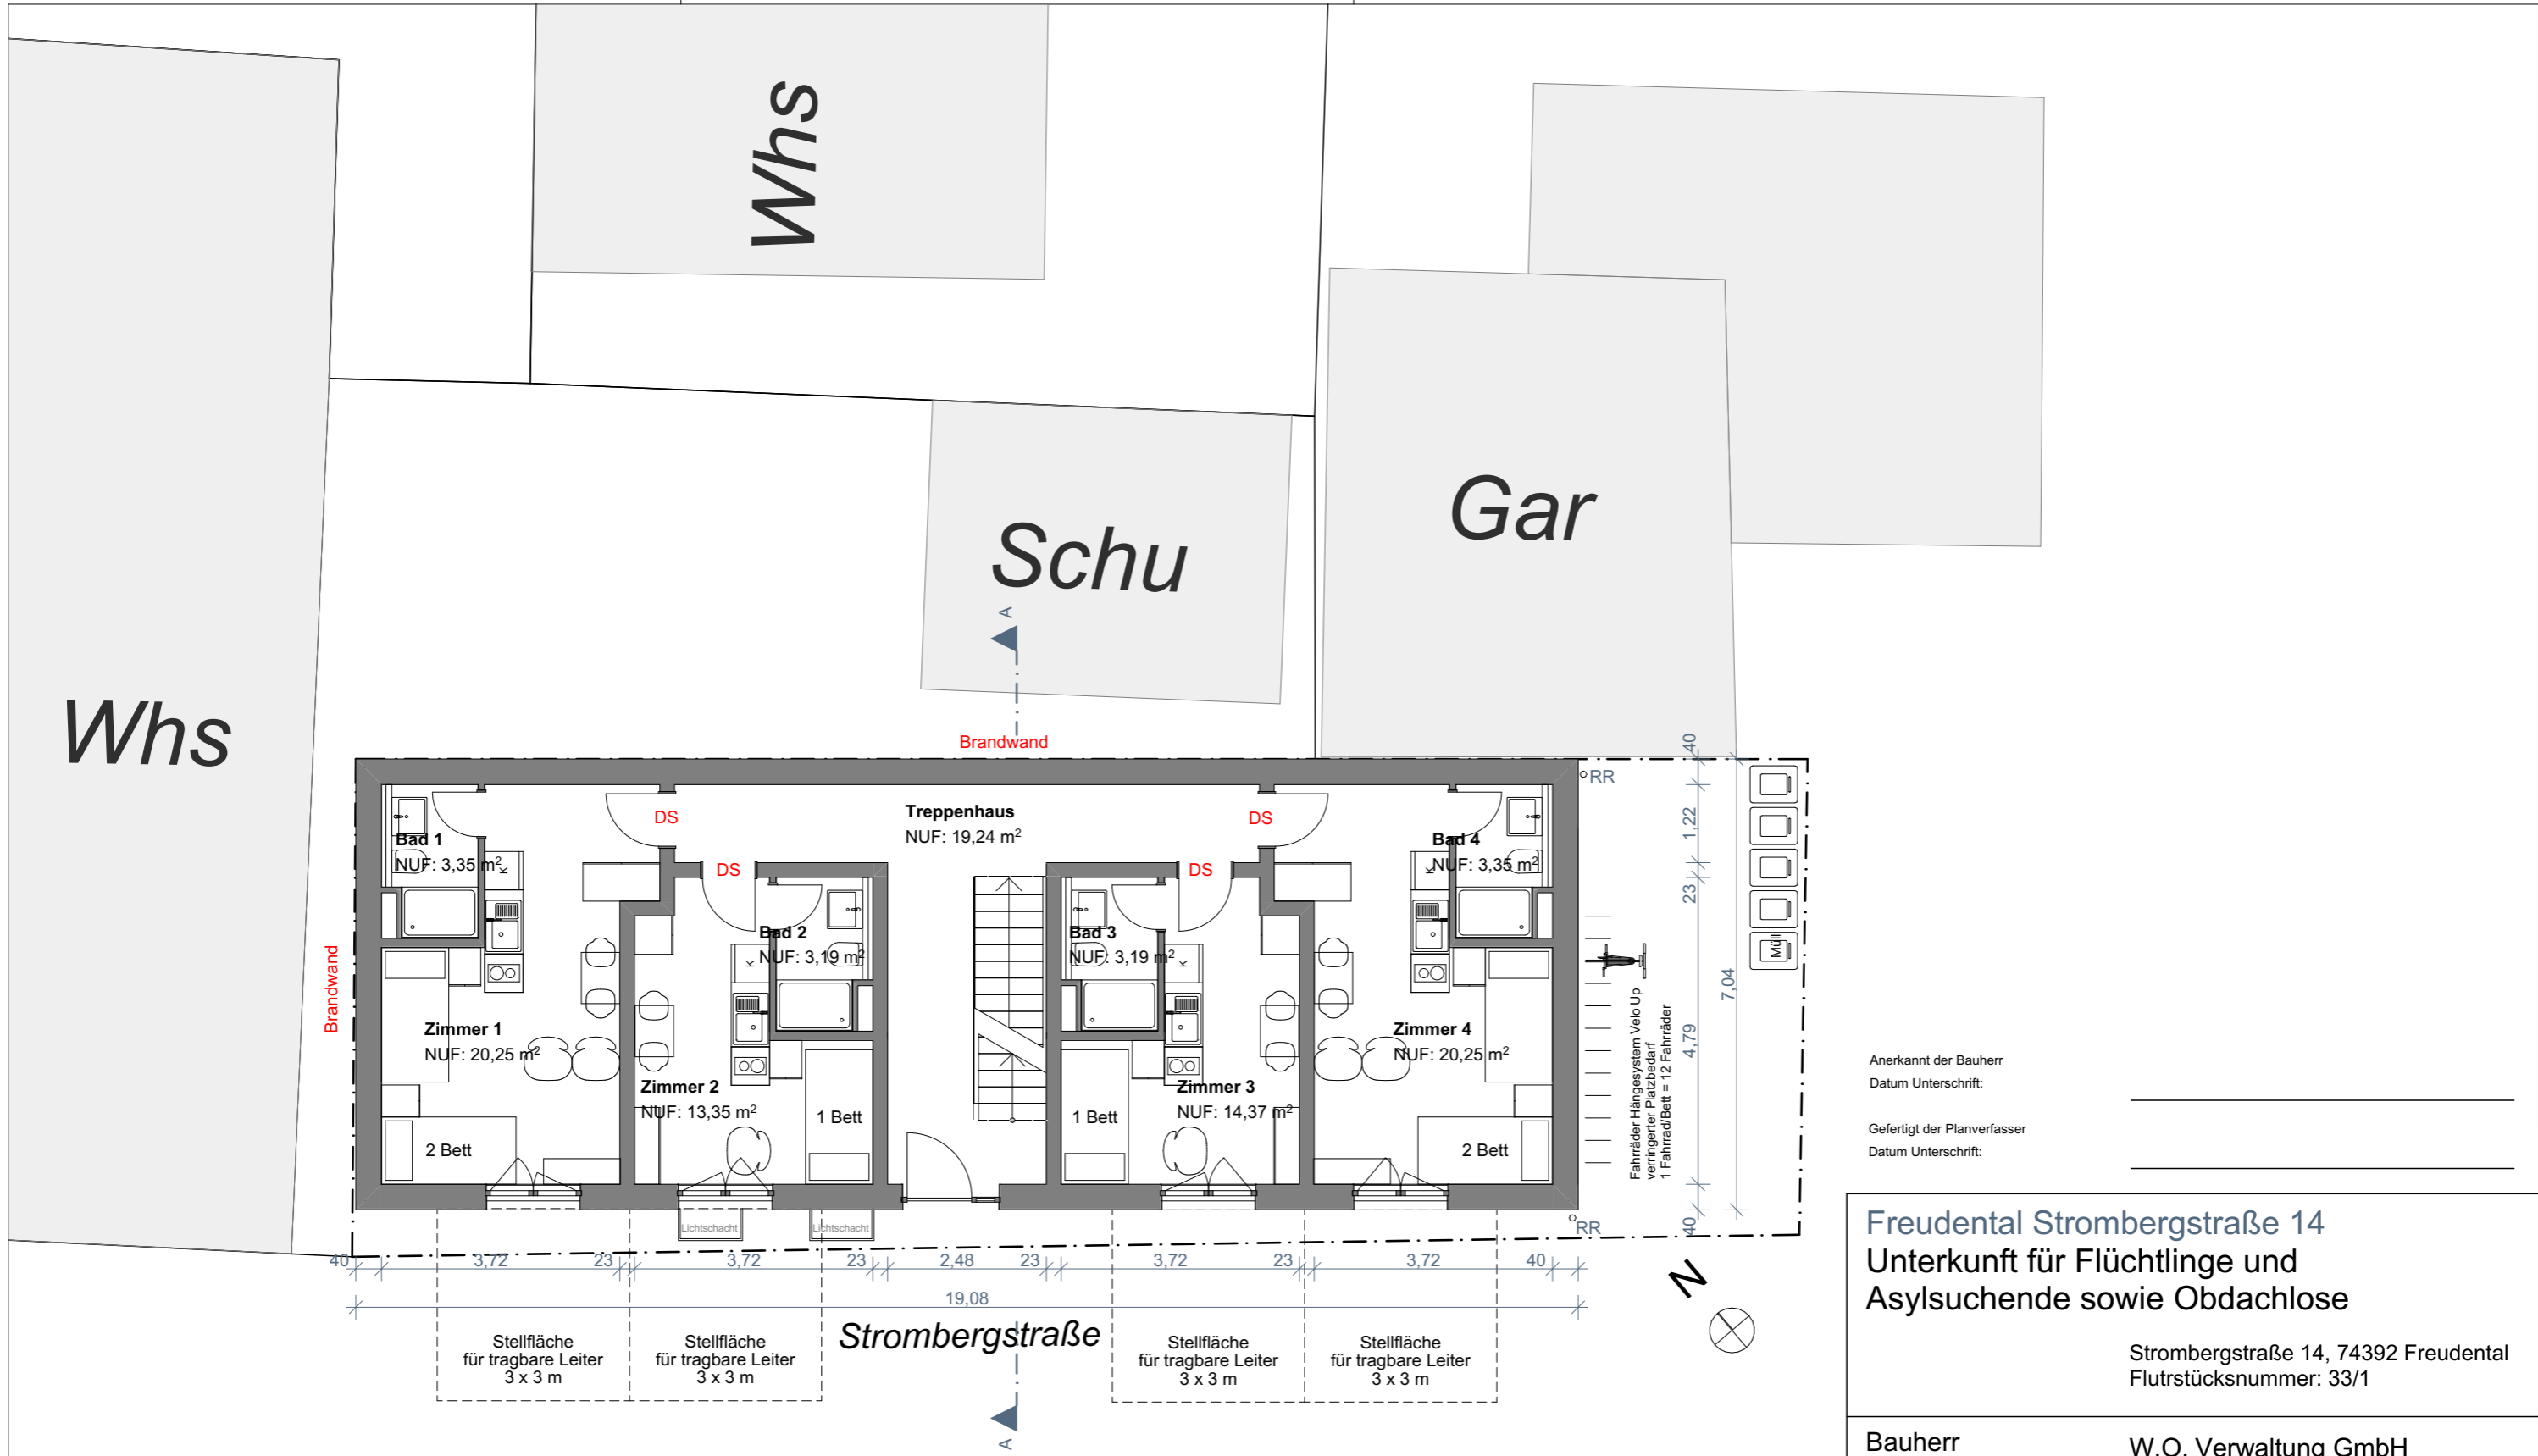

Anerkannt der Bauherr
 Datum Unterschrift: _____

Gefertigt der Planverfasser
 Datum Unterschrift: _____


Freudental Strombergstraße 14
 Unterkunft für Flüchtlinge und
 Asylsuchende sowie Obdachlose

Strombergstraße 14, 74392 Freudental
 Flurstücksnummer: 33/1

Bauherr W.O. Verwaltung GmbH
 Im Erkerstal 1-5, 71739 Oberriexingen
 Tel. 07042/9730-0 Fax 07042/9730-40

Wohnbau Oberriexingen Immobilien GmbH
 Im Erkerstal 1-5, 71739 Oberriexingen
 Tel. 07042/9730-0 Fax 07042/9730-40

Art der Zeichnung Bauantrag	Gezeichnet CO 15.05.2023	Planformat A3
Planbezeichnung Grundriss EG	Maßstab M 1:100	PlanNr 2

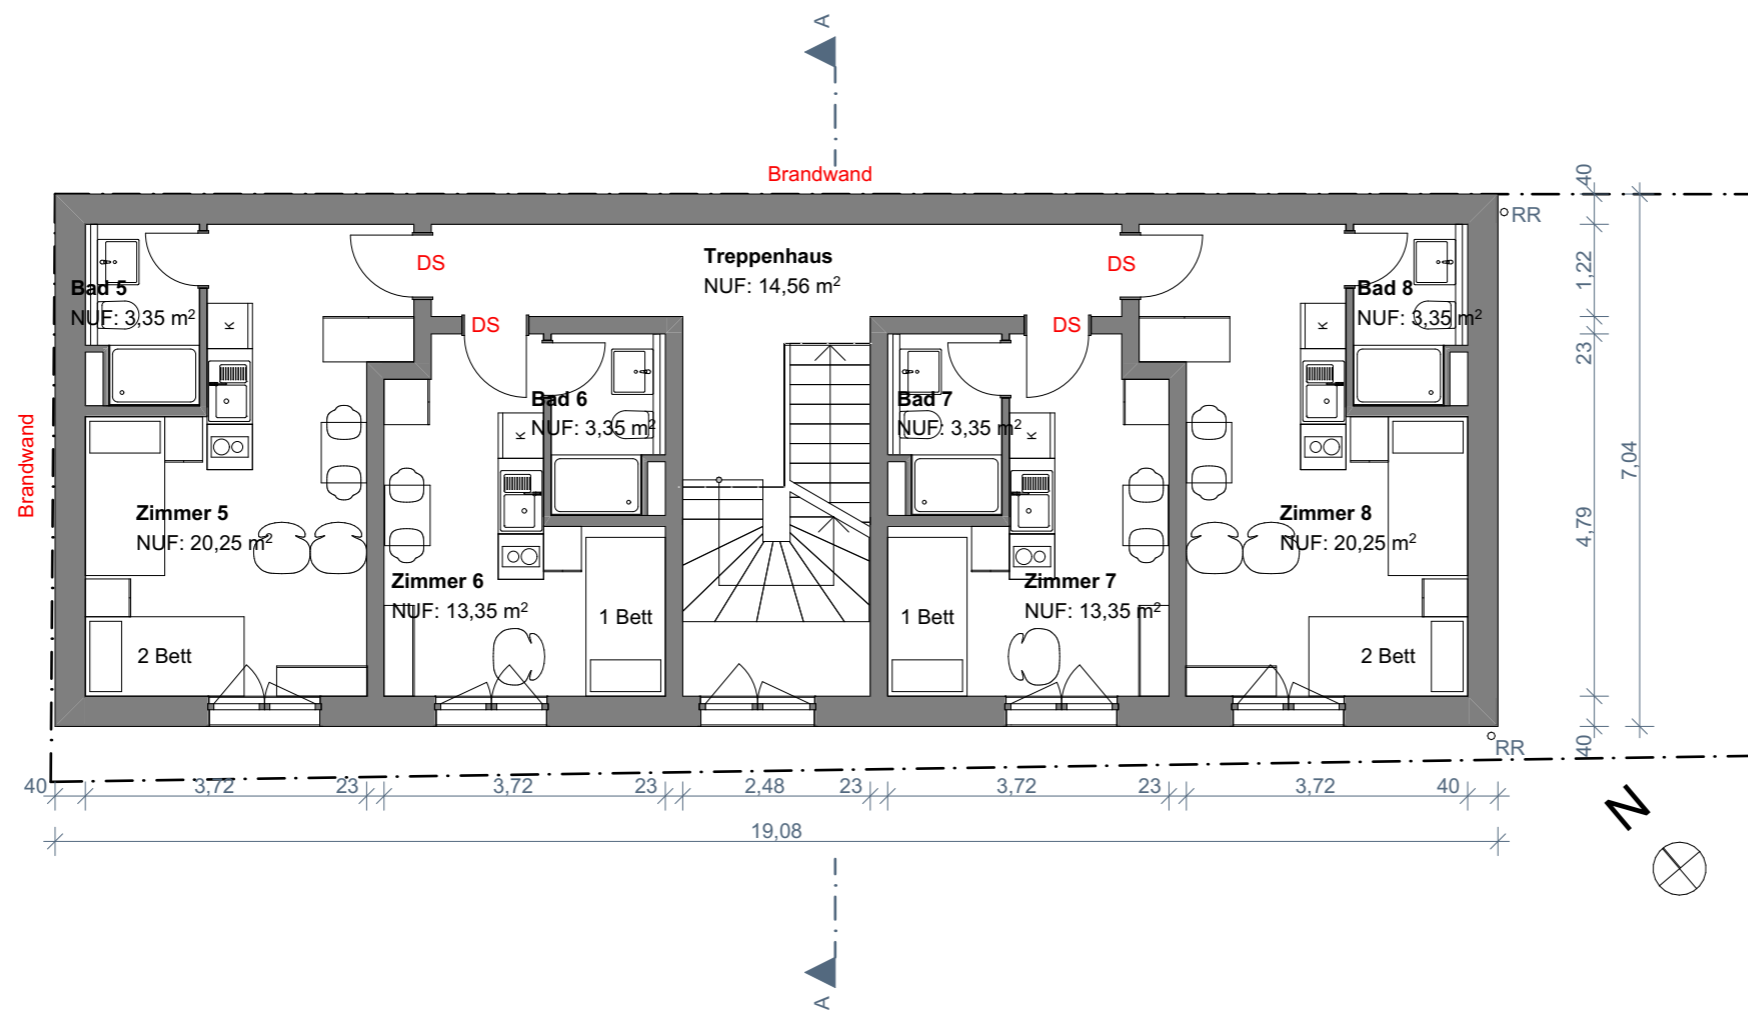

Anerkannt der Bauherr
 Datum Unterschrift: _____

Gefertigt der Planverfasser
 Datum Unterschrift: _____

Freudental Strombergstraße 14
Unterkunft für Flüchtlinge und
Asylsuchende sowie Obdachlose

Strombergstraße 14, 74392 Freudental
 Flutrstücksnummer: 33/1


Bauherr W.O. Verwaltung GmbH
 Im Erkerstal 1-5, 71739 Oberriexingen
 Tel. 07042/9730-0 Fax 07042/9730-40



Wohnbau Oberriexingen
Immobilien GmbH
 Im Erkerstal 1-5, 71739 Oberriexingen
 Tel. 07042/9730-0 Fax 07042/9730-40

Art der Zeichnung	Gezeichnet	Planformat
Bauantrag	CO 15.05.2023	A3

Planbezeichnung	Maßstab	PlanNr
Grundriss 1.OG	M 1:100	3

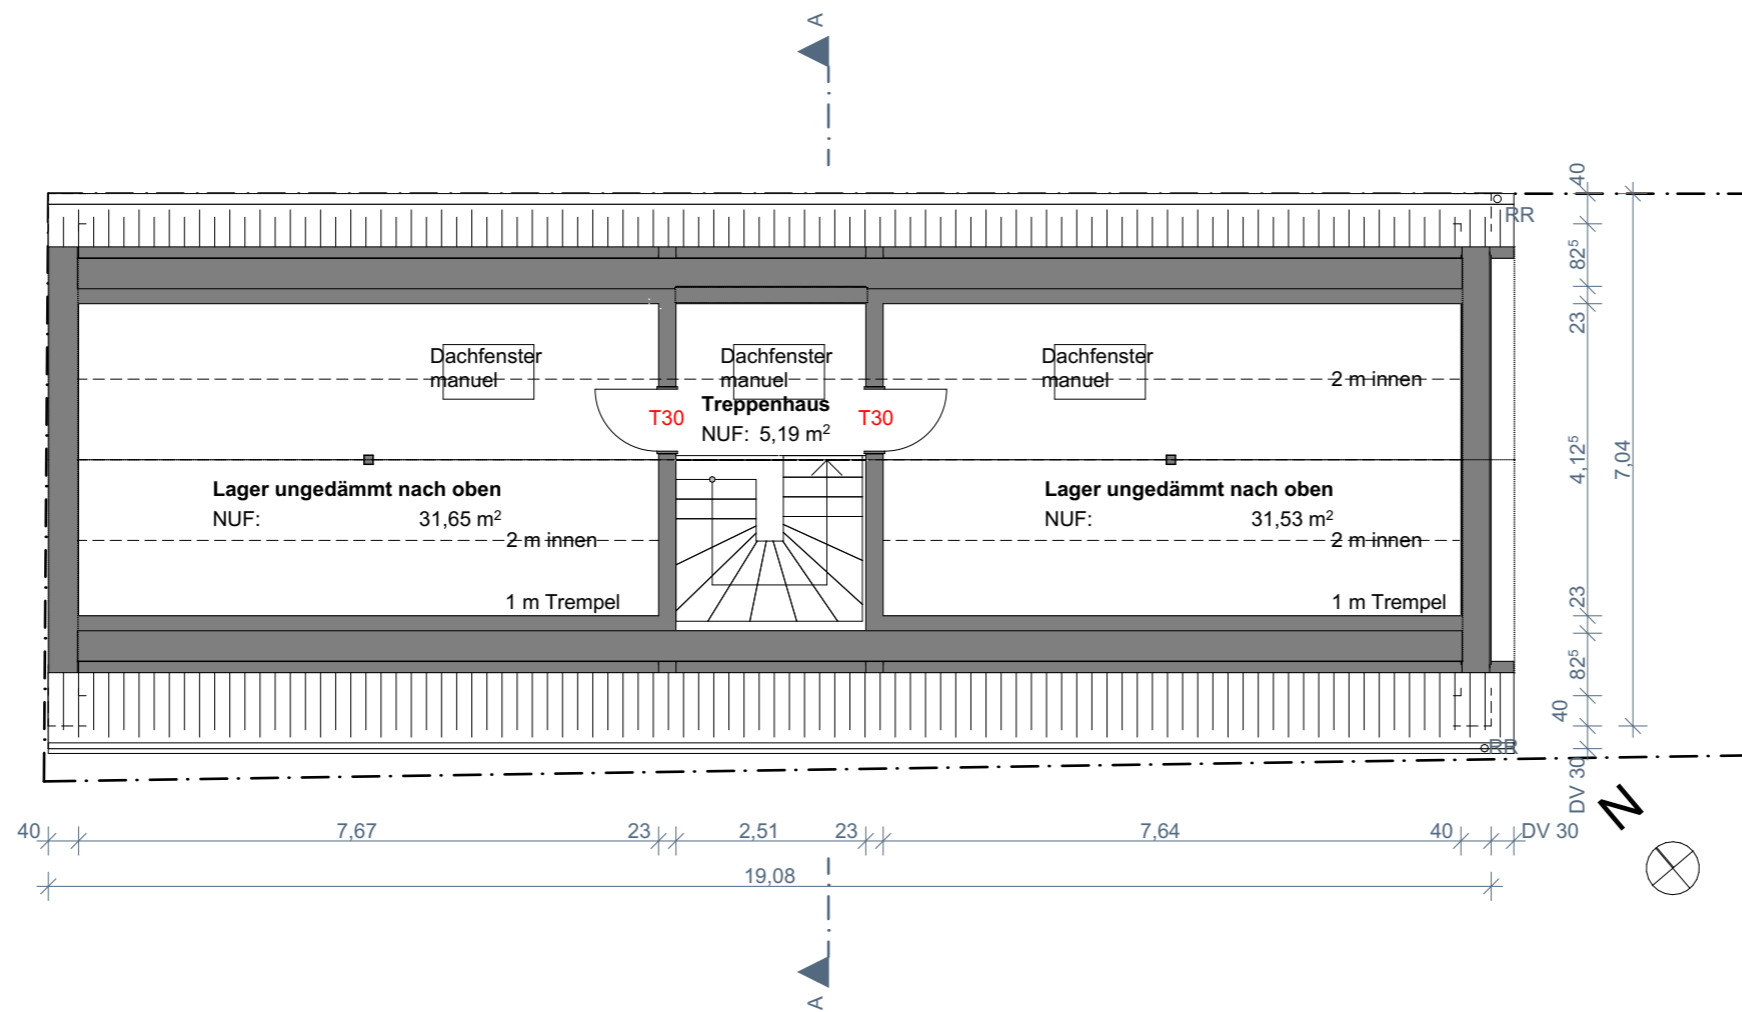

Anerkannt der Bauherr
 Datum Unterschrift: _____

Gefertigt der Planverfasser
 Datum Unterschrift: _____

Freudental Strombergstraße 14
Unterkunft für Flüchtlinge und
Asylsuchende sowie Obdachlose

Strombergstraße 14, 74392 Freudental
 Flutrstücksnummer: 33/1


Bauherr W.O. Verwaltung GmbH
 Im Erkerstal 1-5, 71739 Oberriexingen
 Tel. 07042/9730-0 Fax 07042/9730-40



Wohnbau Oberriexingen
Immobilien GmbH
 Im Erkerstal 1-5, 71739 Oberriexingen
 Tel. 07042/9730-0 Fax 07042/9730-40

Art der Zeichnung	Gezeichnet	Planformat
Bauantrag	CO 15.05.2023	A3

Planbezeichnung	Maßstab	PlanNr
Grundriss DG	M 1:100	4

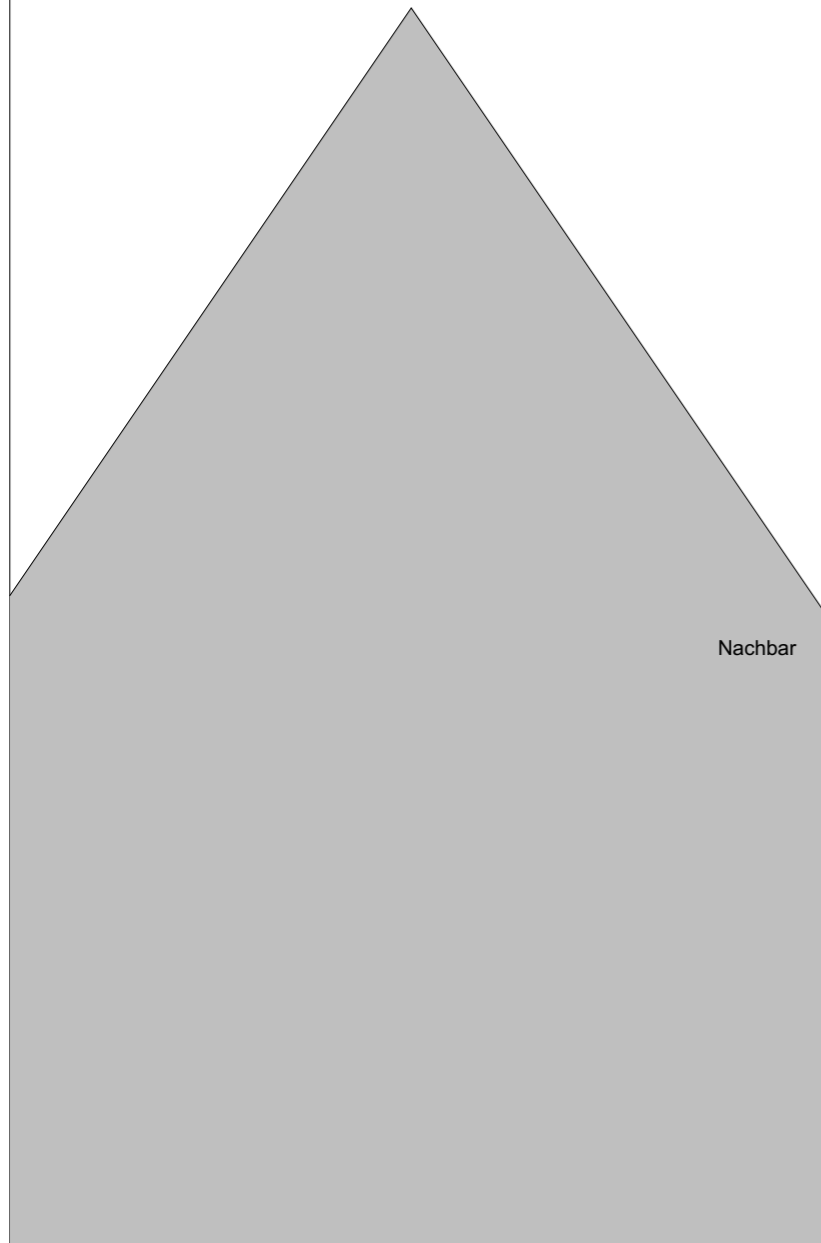


Anerkannt der Bauherr
 Datum Unterschrift: _____

Gefertigt der Planverfasser
 Datum Unterschrift: _____


Freudental Strombergstraße 14
Unterkunft für Flüchtlinge und
Asylsuchende sowie Obdachlose

Strombergstraße 14, 74392 Freudental
 Flurstücksnummer: 33/1

Bauherr W.O. Verwaltung GmbH
 Im Erkerstal 1-5, 71739 Oberriexingen
 Tel. 07042/9730-0 Fax 07042/9730-40

 **Wohnbau Oberriexingen**
Immobilien GmbH
 Im Erkerstal 1-5, 71739 Oberriexingen
 Tel. 07042/9730-0 Fax 07042/9730-40

Art der Zeichnung	Gezeichnet	Planformat
Bauantrag	CO 15.05.2023	A3
Planbezeichnung	Maßstab	PlanNr
Schnitte	M 1:100	1

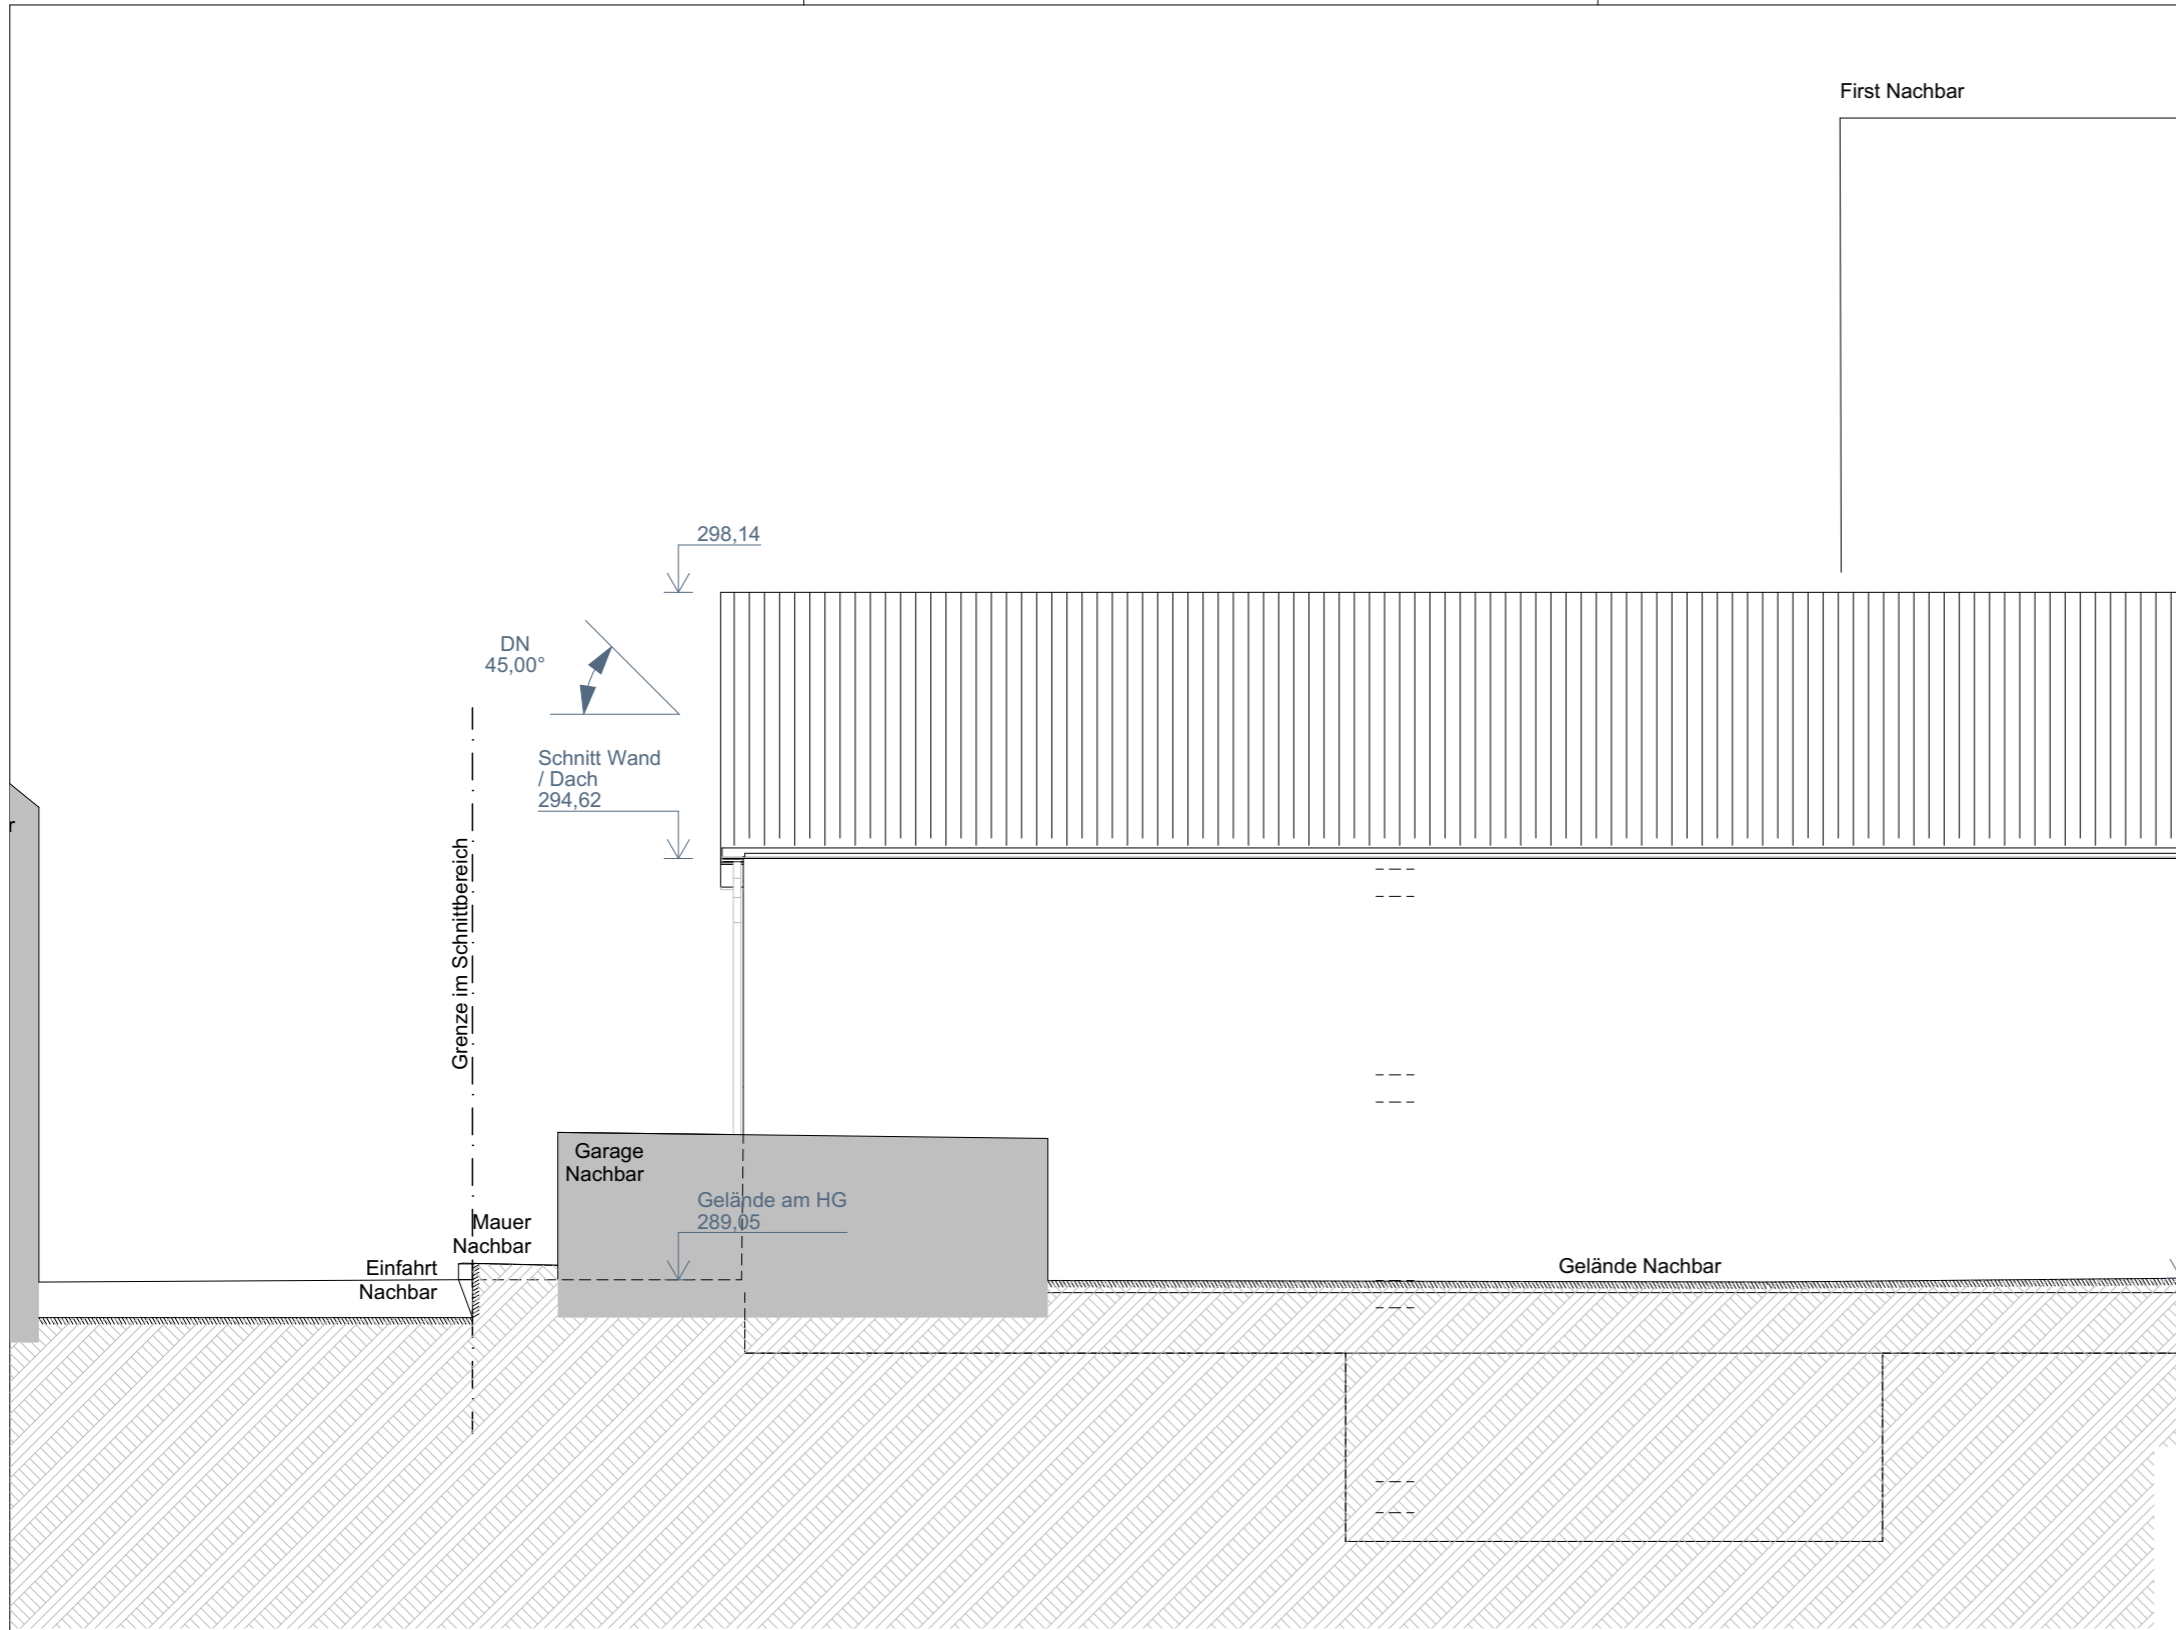

Nachbar

Grenze im Schnittbereich

OK Gel. am HG 289,07

Datum Unterschrift: _____


Gefertigt der Planverfasser

Datum Unterschrift: _____

Freudental Strombergstraße 14
Unterkunft für Flüchtlinge und
Asylsuchende sowie Obdachlose


Strombergstraße 14, 74392 Freudental
 Flutrstücksnummer: 33/1

Bauherr **W.O. Verwaltung GmbH**
 Im Erkerstal 1-5, 71739 Oberriexingen
 Tel. 07042/9730-0 Fax 07042/9730-40

 **Wohnbau Oberriexingen**
Immobilien GmbH
 Im Erkerstal 1-5, 71739 Oberriexingen
 Tel. 07042/9730-0 Fax 07042/9730-40

Art der Zeichnung	Gezeichnet	Planformat
Bauantrag	CO 15.05.2023	A3

Planbezeichnung	Maßstab	PlanNr
Ansicht Nord	M 1:100	1

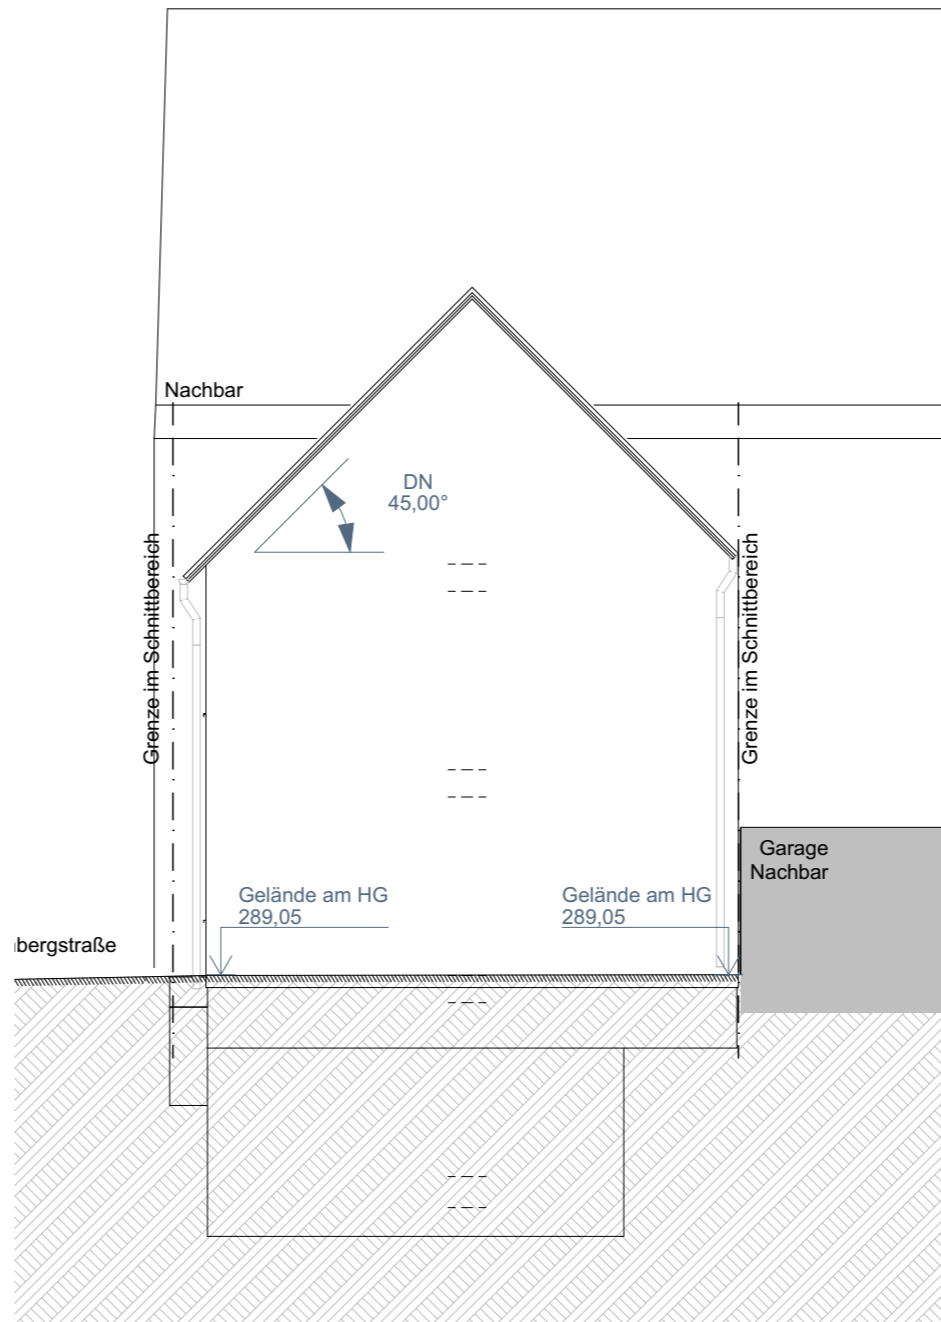

Anerkannt der Bauherr
 Datum Unterschrift: _____

Gefertigt der Planverfasser
 Datum Unterschrift: _____

Freudental Strombergstraße 14
Unterkunft für Flüchtlinge und
Asylsuchende sowie Obdachlose


Strombergstraße 14, 74392 Freudental
 Flutrstücksnummer: 33/1

Bauherr W.O. Verwaltung GmbH
 Im Erkerstal 1-5, 71739 Oberriexingen
 Tel. 07042/9730-0 Fax 07042/9730-40



Wohnbau Oberriexingen
Immobilien GmbH
 Im Erkerstal 1-5, 71739 Oberriexingen
 Tel. 07042/9730-0 Fax 07042/9730-40

Art der Zeichnung	Gezeichnet	Planformat
Bauantrag	CO 15.05.2023	A3
Planbezeichnung	Maßstab	PlanNr
Ansicht Ost	M 1:100	2

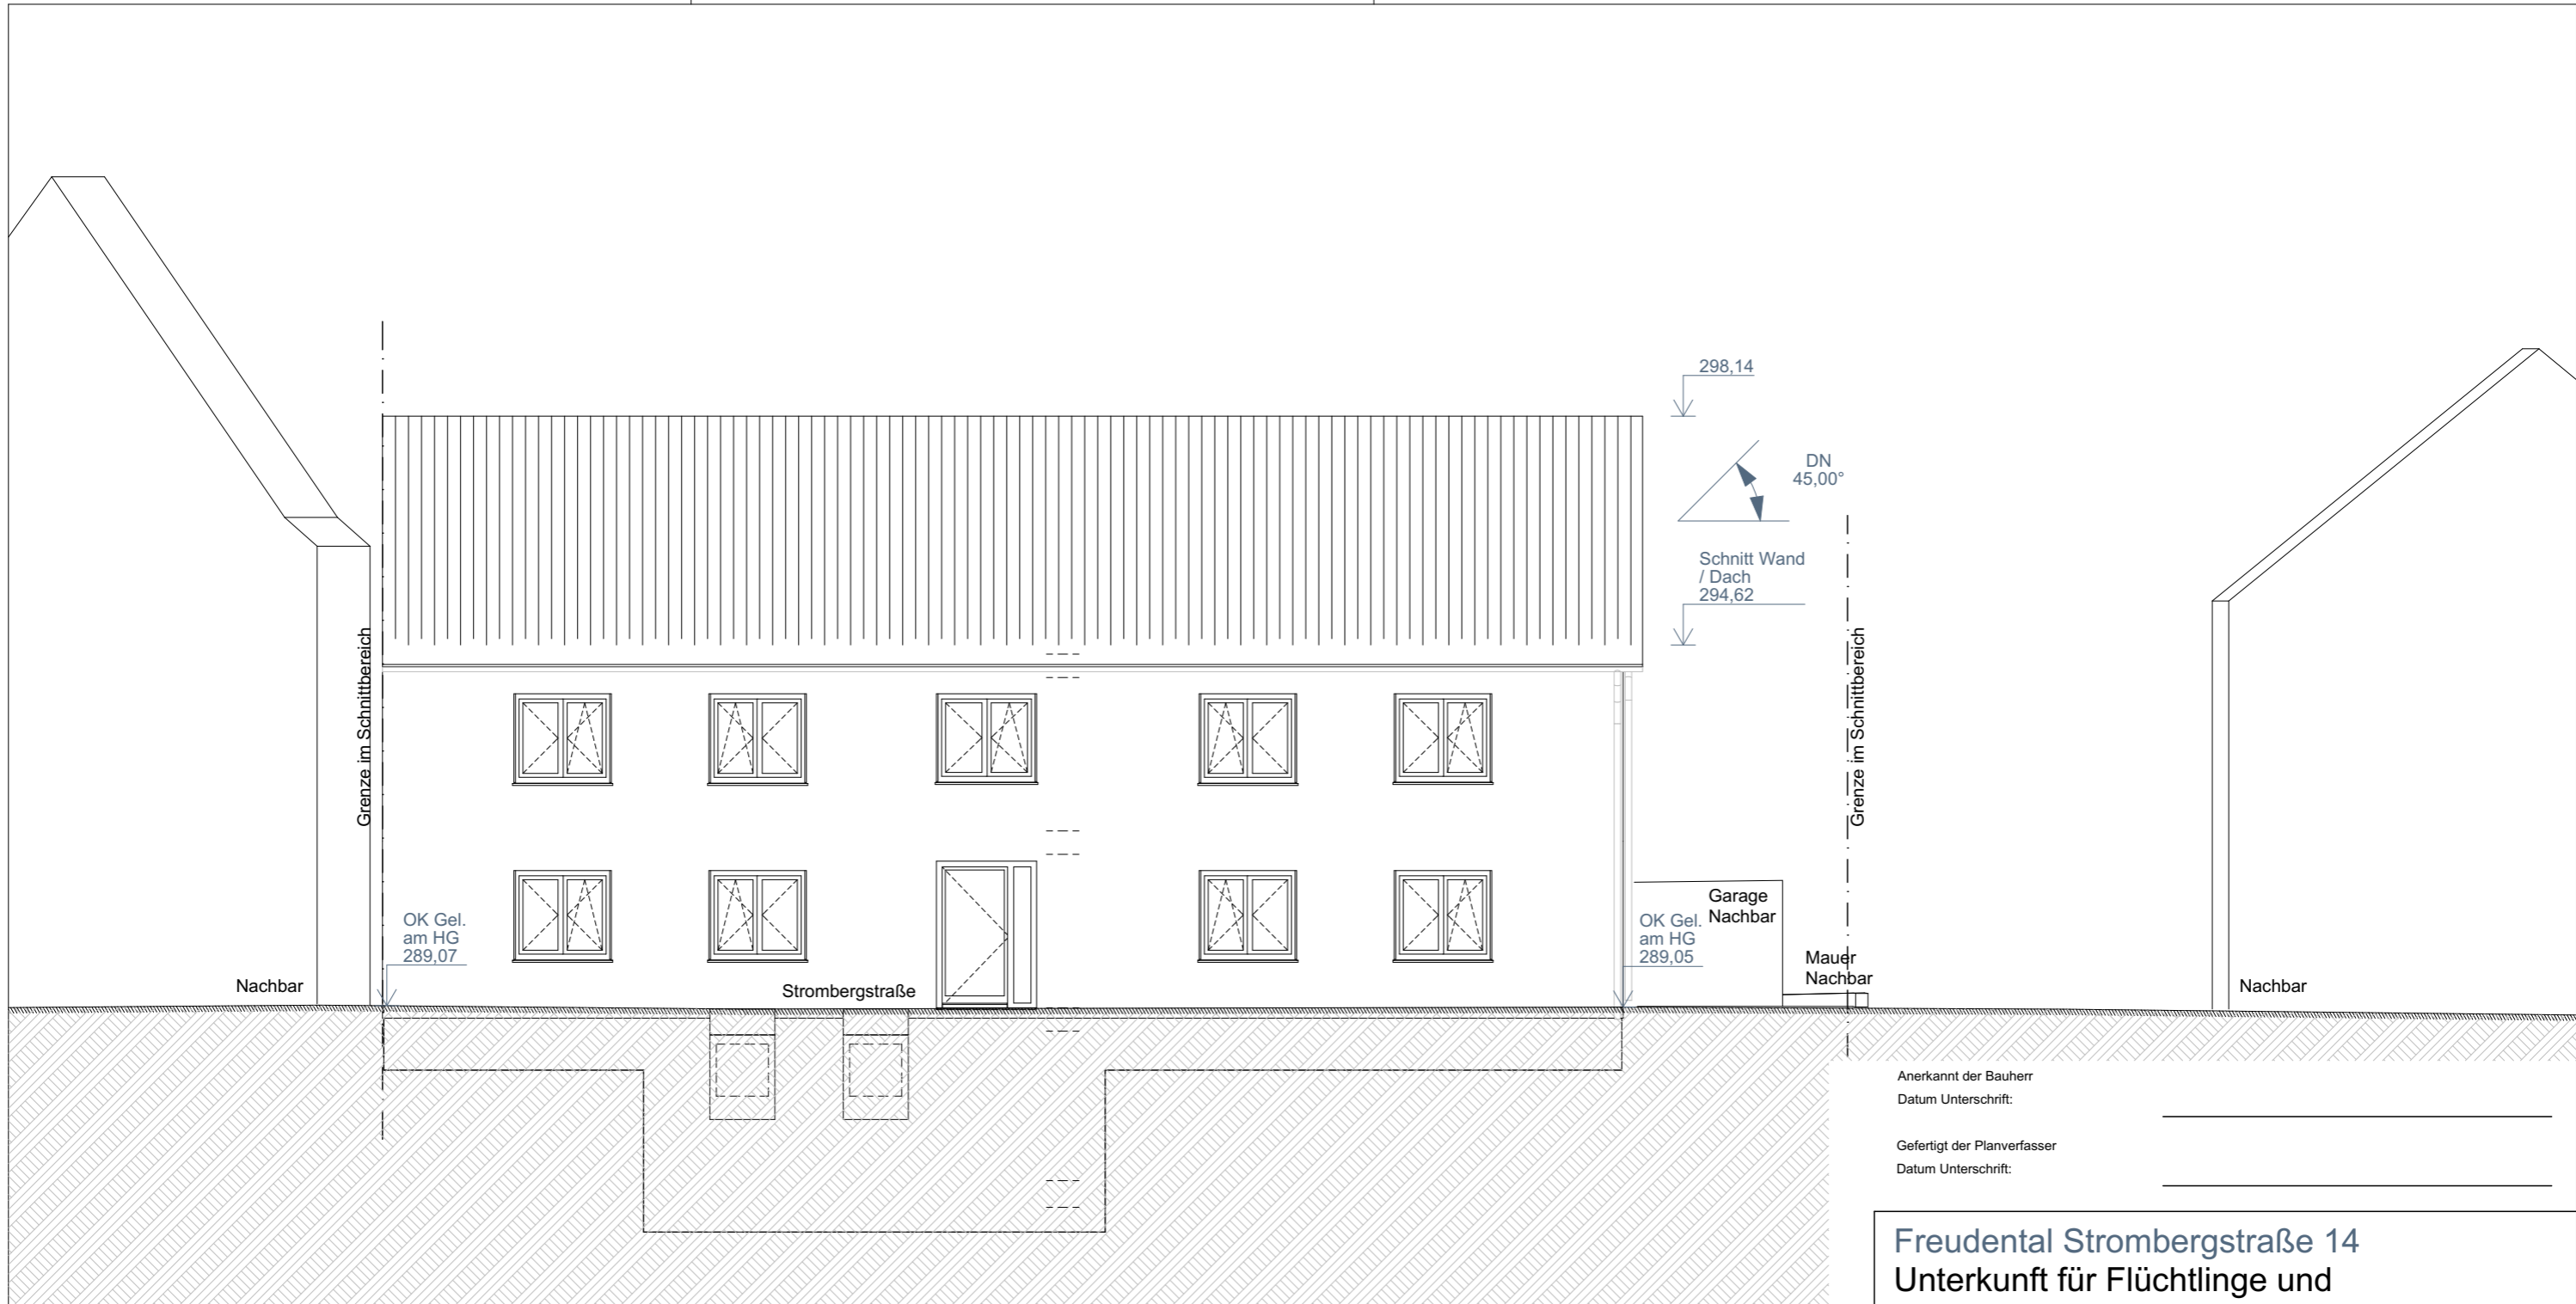


Anerkannt der Bauherr
 Datum Unterschrift: _____

Gefertigt der Planverfasser
 Datum Unterschrift: _____

Freudental Strombergstraße 14
Unterkunft für Flüchtlinge und
Asylsuchende sowie Obdachlose


Strombergstraße 14, 74392 Freudental
 Flutrstücksnummer: 33/1

Bauherr W.O. Verwaltung GmbH
 Im Erkerstal 1-5, 71739 Oberriexingen
 Tel. 07042/9730-0 Fax 07042/9730-40

 **Wohnbau Oberriexingen**
 Immobilien GmbH
 Im Erkerstal 1-5, 71739 Oberriexingen
 Tel. 07042/9730-0 Fax 07042/9730-40

Art der Zeichnung	Gezeichnet	Planformat
Bauantrag	CO 15.05.2023	A3

Planbezeichnung	Maßstab	PlanNr
Ansicht Süd	M 1:100	3

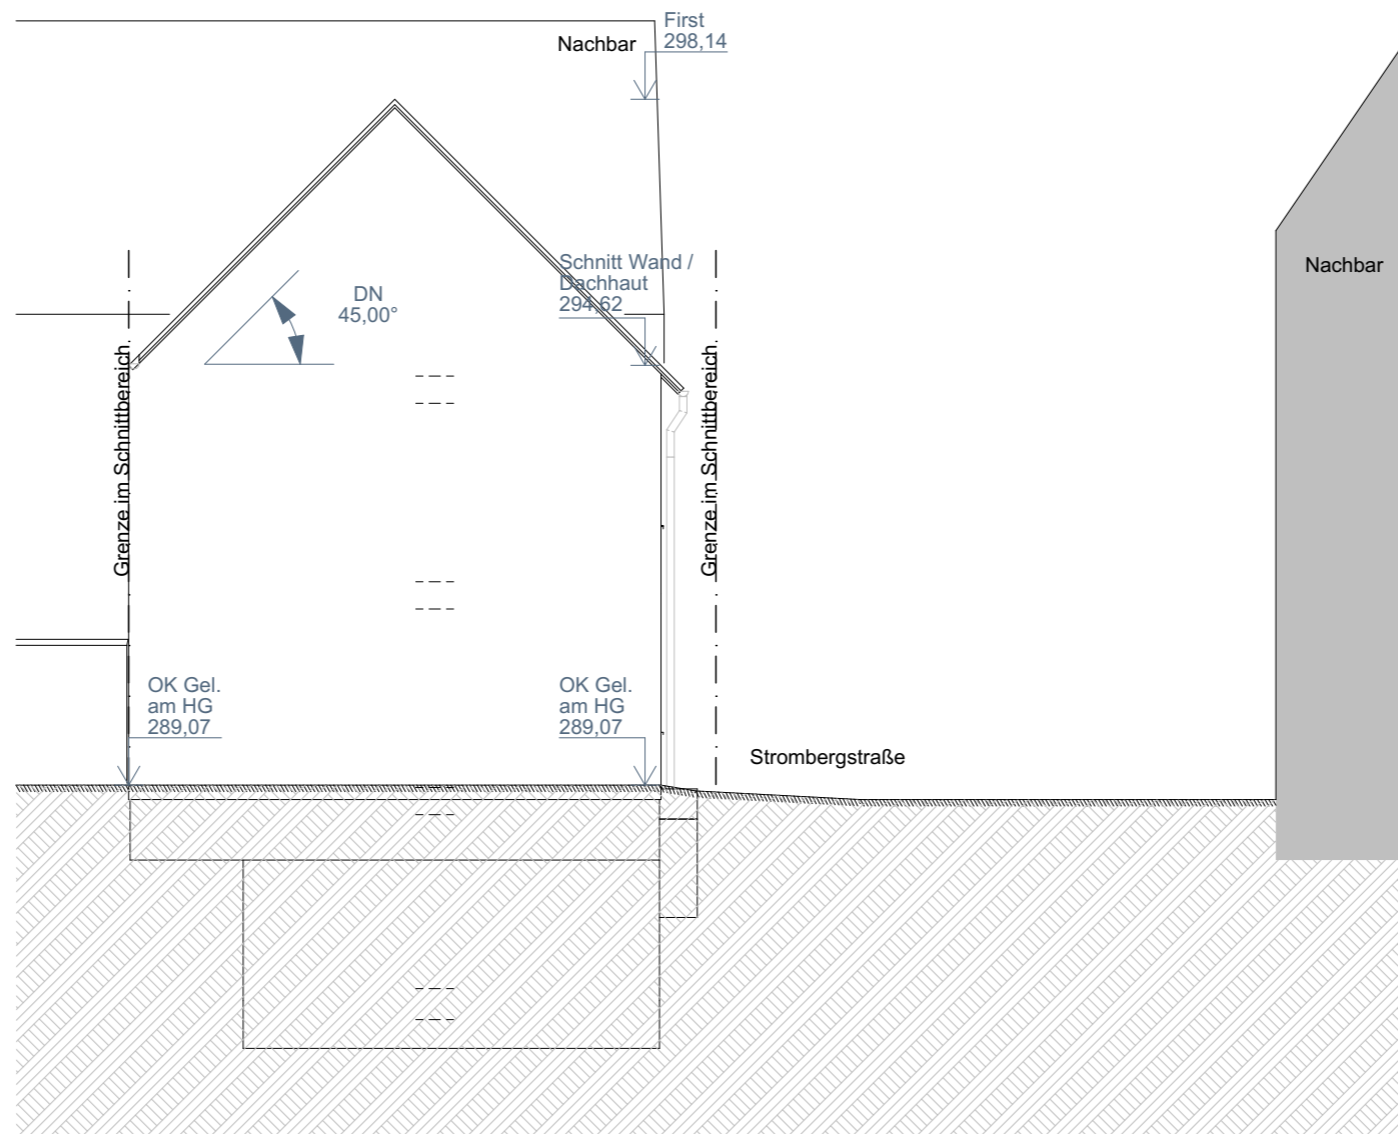

Anerkannt der Bauherr
 Datum Unterschrift: _____

Gefertigt der Planverfasser
 Datum Unterschrift: _____

Freudental Strombergstraße 14
Unterkunft für Flüchtlinge und
Asylsuchende sowie Obdachlose

Strombergstraße 14, 74392 Freudental
 Flutrstücksnummer: 33/1

Bauherr W.O. Verwaltung GmbH
 Im Erkerstal 1-5, 71739 Oberriexingen
 Tel. 07042/9730-0 Fax 07042/9730-40



Wohnbau Oberriexingen
Immobilien GmbH
 Im Erkerstal 1-5, 71739 Oberriexingen
 Tel. 07042/9730-0 Fax 07042/9730-40

Art der Zeichnung	Gezeichnet	Planformat
Bauantrag	CO 15.05.2023	A3
Planbezeichnung	Maßstab	PlanNr
Ansicht West	M 1:100	4