

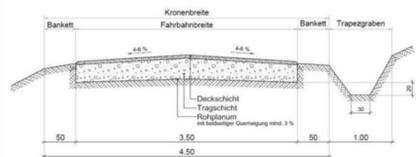



Schnitt A - A'

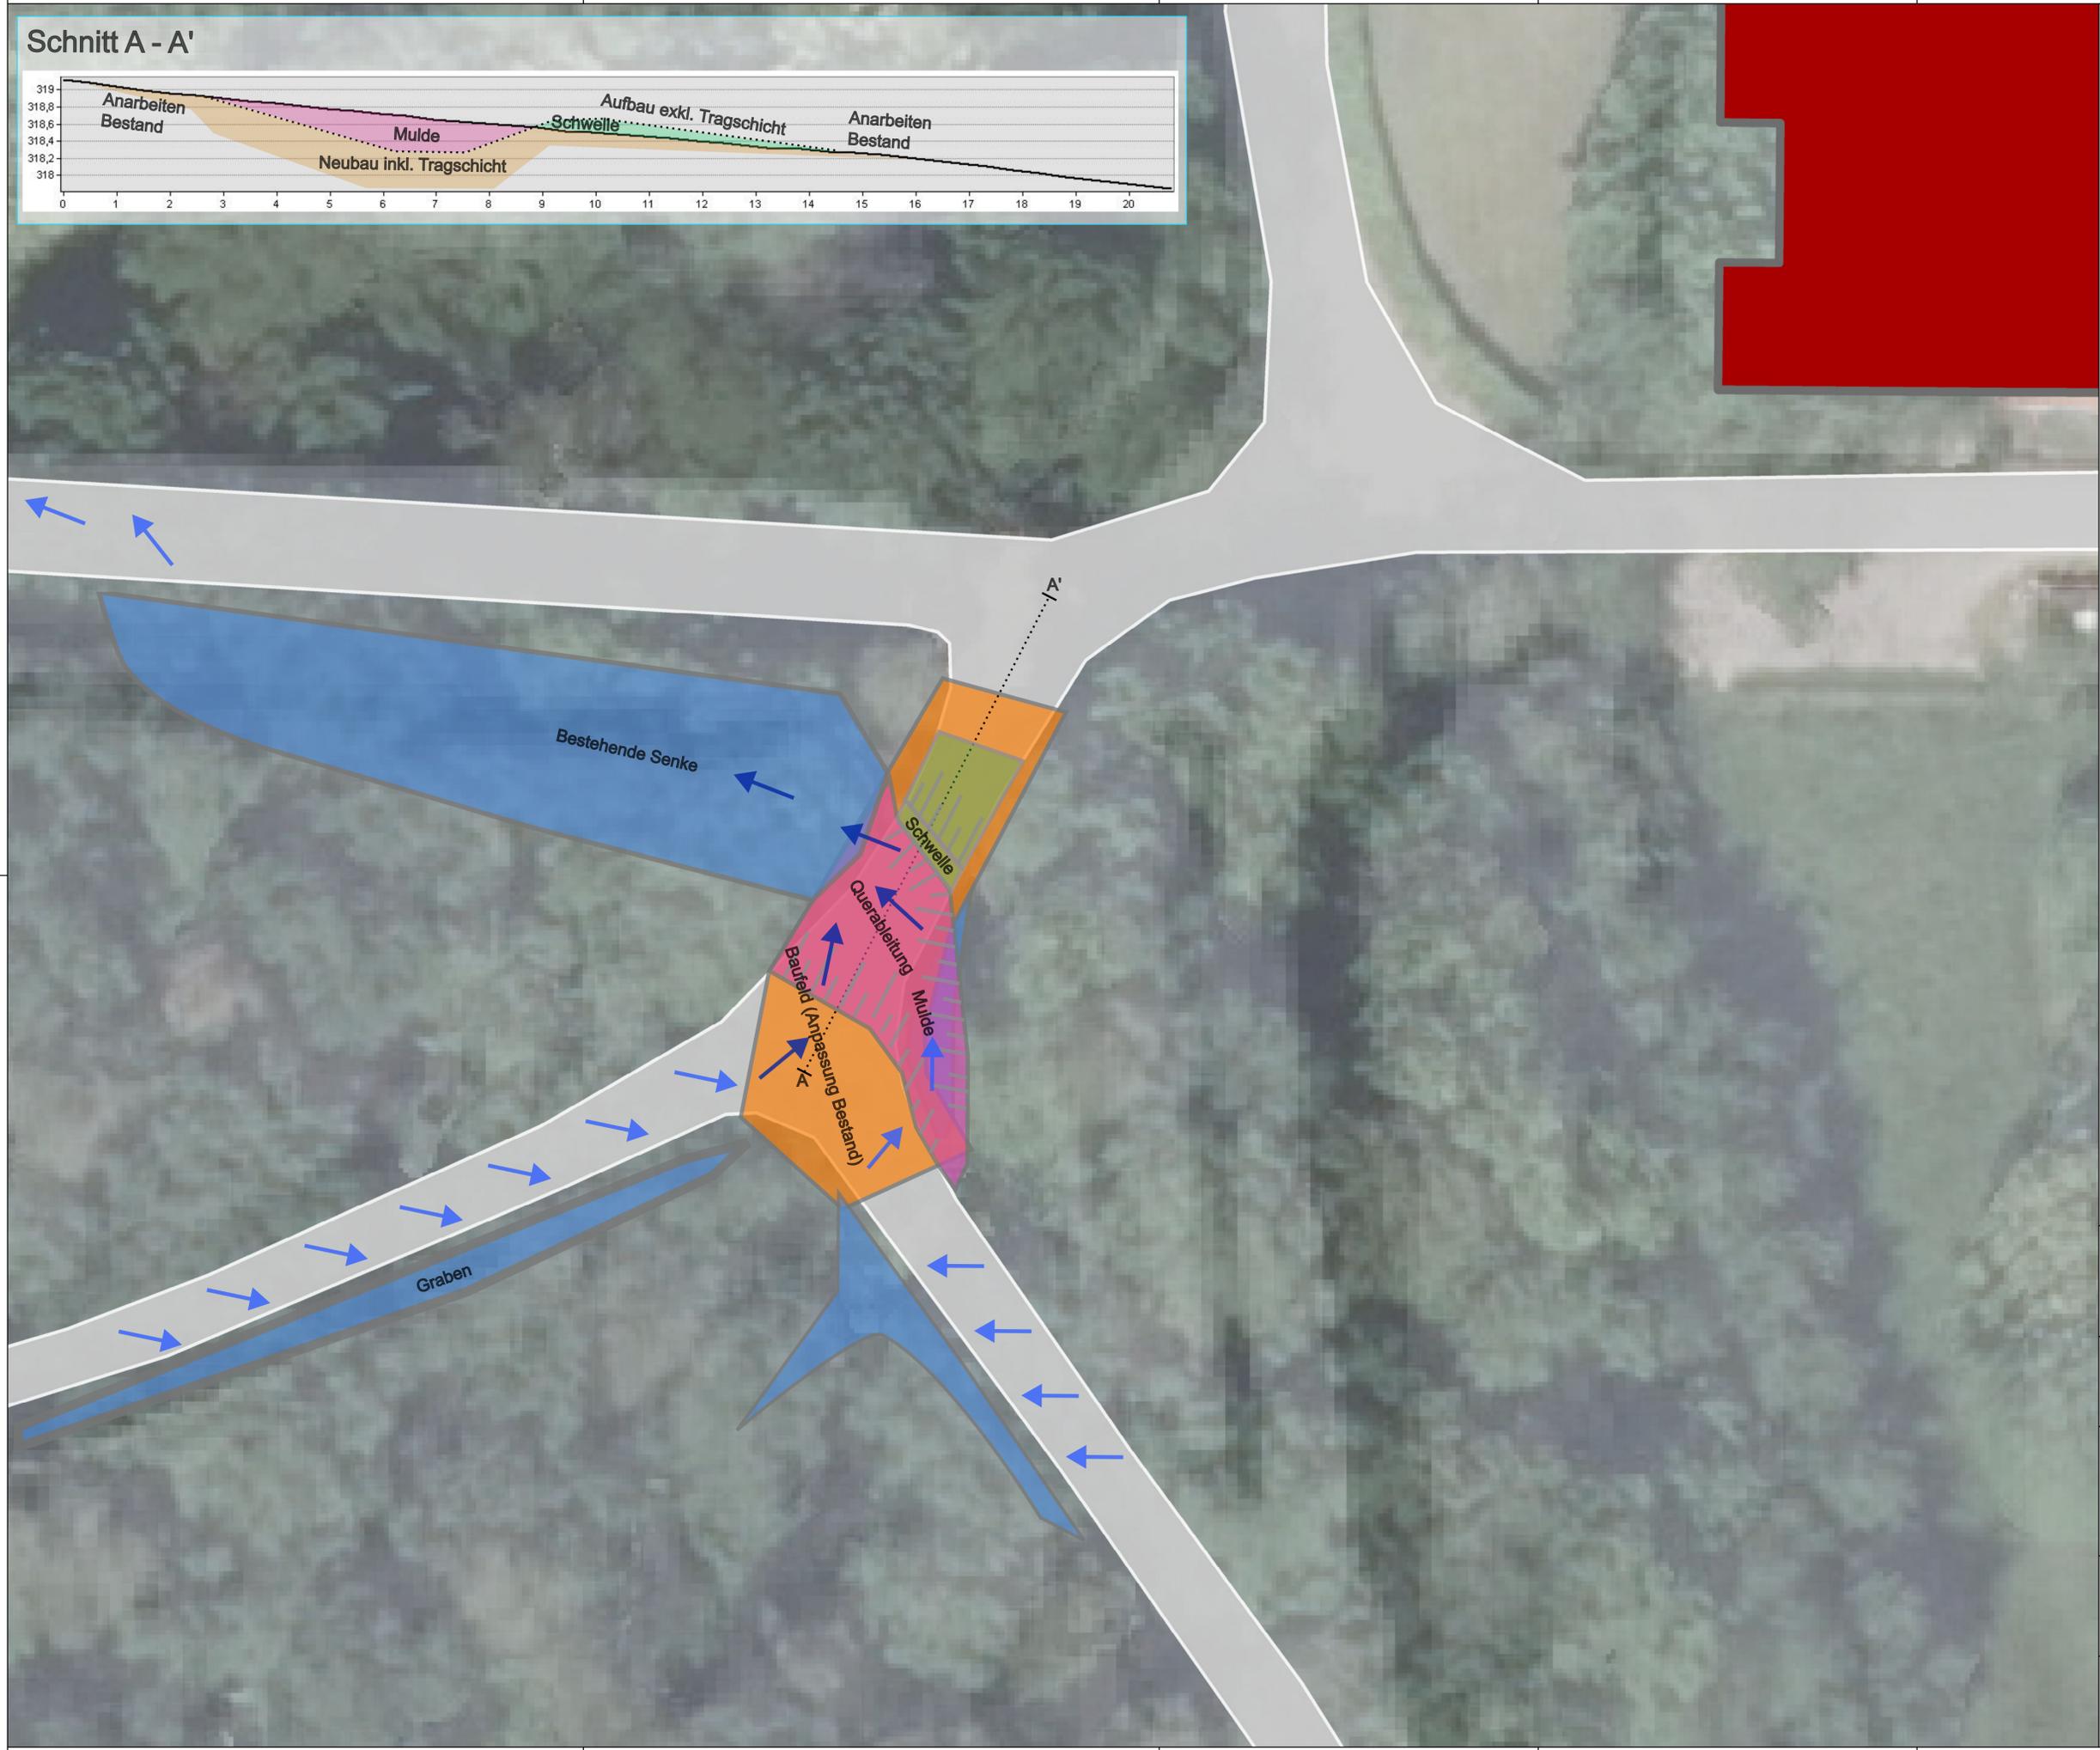

Bsp. im Weichboden:
Tragschicht: 100/200 Schroppen
 + 0/45 Mineralstoffgemisch
 Schichtstärke 40cm
Deckschicht: 0/22 Mineralstoffgemisch
 Schichtstärke: 5 cm

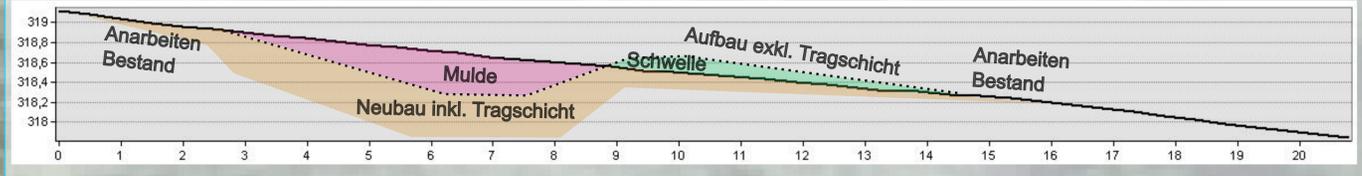

Koordinatensystem: ETRS 1989 UTM Zone 32N
 Projektion: transversale Mercator-Projektion
 Höhensystem: DHHN2016
 Maßstabsleiste:

 

Geobasisdaten © Landesamt für Geoinformation und Landentwicklung Baden-Württemberg, www.lgl-bw.de, Az.: 2851.9-1/19

SW·BB
 Stadtwerke Bietigheim-Bissingen

Rötestraße 8
 74321 Bietigheim-Bissingen
 Telefon: (07142) 7887 - 475
 Telefax: (07142) 7887 - 309
 E-Mail: info@sw-bb.de
 Internet: www.sw-bb.de

Projekt:
**Kommunales Starkregenrisikomanagement
 Gemeinde Freudental**



Kartenbezeichnung:
Planung Querableitung Birkenwald

Plannummer: -	Maßstab: 1:125	Bearbeitet: Pöschl
		Geprüft: Ruf
		Datum: 16.01.2025