Ansicht Nord-Ost

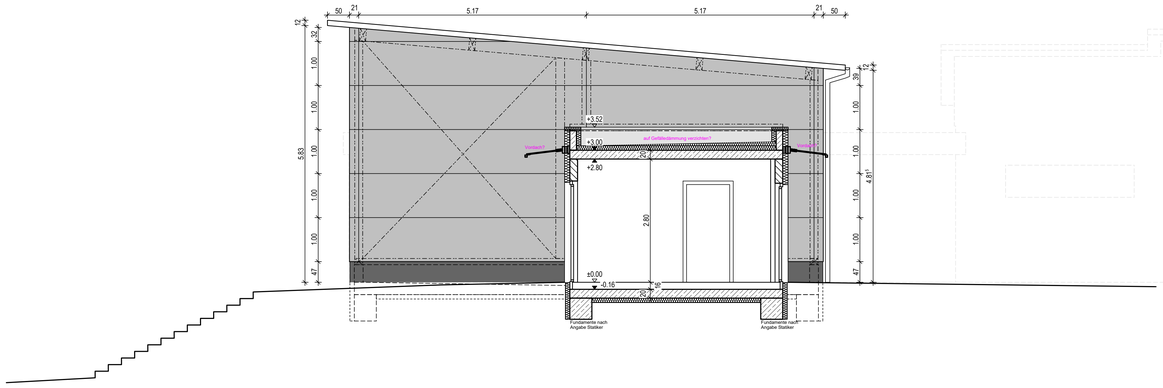

Ansicht Süd-Ost

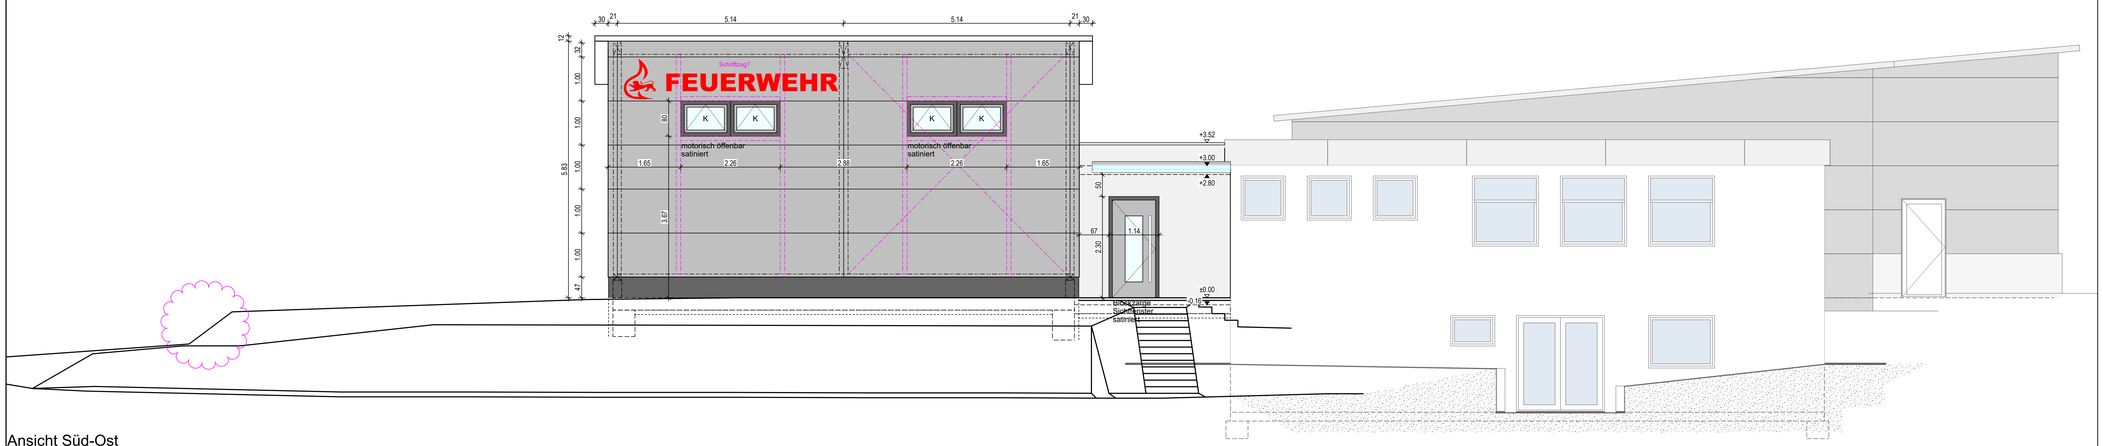

Ansicht Süd-West

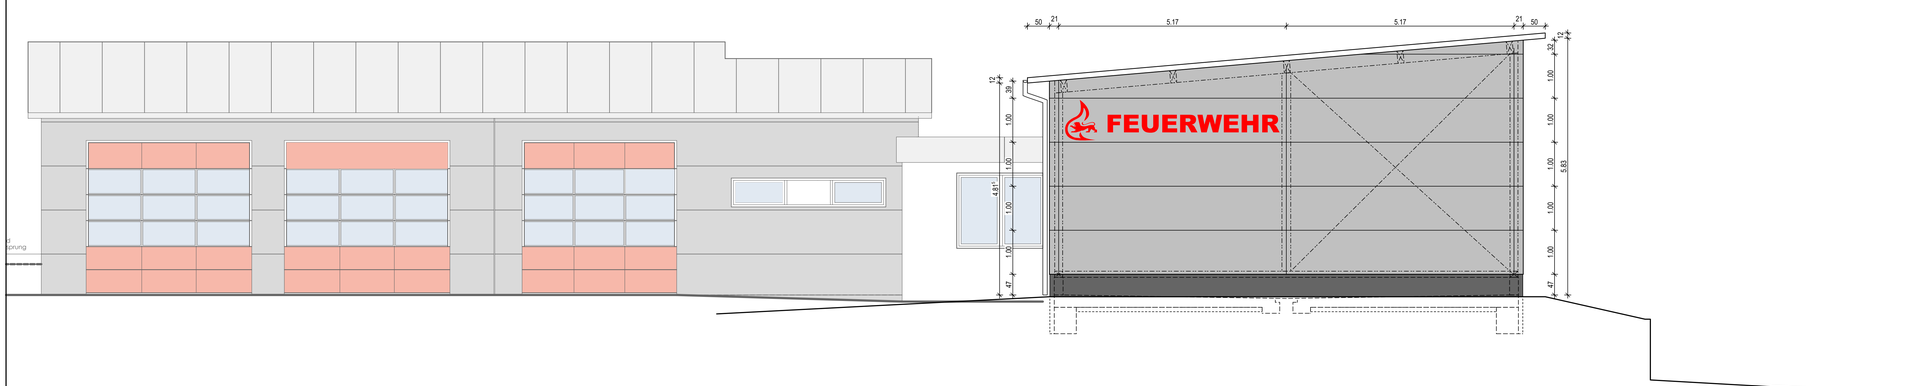

Ansicht Nord-West

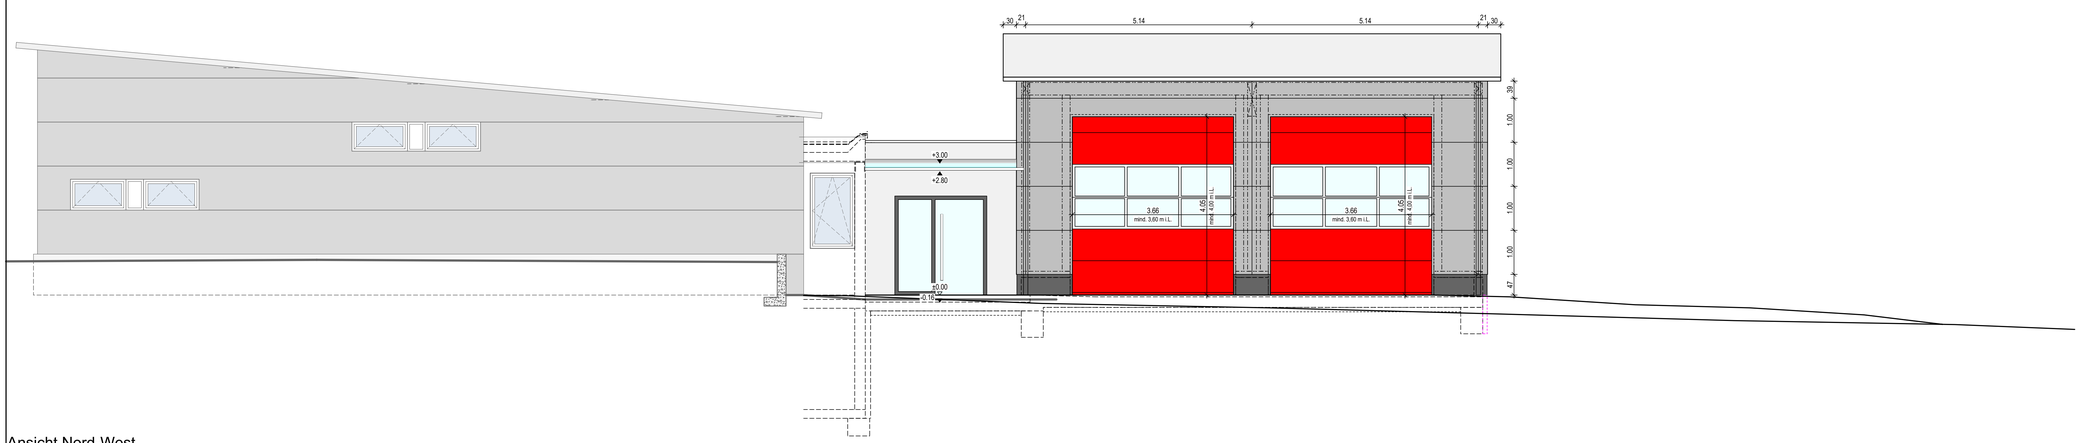

LEGENDE

- BESTAND
- STAHLBETON - WU
- STAHLBETON
- STAHLBETON - FERTIGTEIL
- MAUERWERK - porosierter Ziegel
- MAUERWERK - HLZ
- GIPSDIELEN
- WÄRMEDÄMMUNG
- STÄNDERWERKKONSTRUKTION BEIDSEITIG, EINFACH BEPLANKT

- DD - DECKENDURCHBRUCH
- BD - BODENDURCHBRUCH
- FBA - FUSSBODENAUSSPARUNG
- WD - WANDDURCHBRUCH
- SWS - SENKRECHTER WANDSCHLITZ
- FBA + DD
- SWS + WD
- SWS + DD
- SCHACHT

UKD = UNTERKANTE DECKE
u. DÄ. = UNTER DÄMMUNG
ü. RFB = ÜBER ROHFUSSBODEN
ü. FFB = ÜBER FERTIGFUSSBODEN

HÖHEN EG BESTAND	EFH = FFB = ±0,00 = 293,71 m ü.NN
HÖHEN EG NEUBAU	EFH = RFB = -0,16 = 293,55 m ü.NN
	EFH = FFB = ±0,00 = 293,71 m ü.NN

Sanitärschlitze in Gipsdielenwänden sind nach Bedarf und Angabe des HLSE-Fachingenieurs vom Rohbauer auszuführen.

Der Plan gilt nur in Verbindung mit den Plänen des Statikers, der Fachingenieure und anderen Plänen des Architekten. Unstimmigkeiten sind mit der Bauleitung zu klären. ISO-Körbe und WäDä nach Angaben Statik !

ALLE MAßE SIND VERANTWORTLICH VOM UNTERNEHMER AUF DER BAUSTELLE ZU PRÜFEN !!!

PLANSTAND	10.02.2026	PLANNUMMER	WP 800
BEARBEITER	DR	**WERKPLAN**	

ÄNDERUNGEN

DATUM	INDEX	BEARB.	ART DER ÄNDERUNG

ÄNDERUNGEN

DATUM	INDEX	BEARB.	ART DER ÄNDERUNG

Vorabzug

ANSICHTEN — M 1:50

BAUVORHABEN	BAUHERR
ERWEITERUNG FEUERWEHRHAUS FREUDENTAL GAißGRABEN 10 74392 FREUDENTAL	GEMEINDE FREUDENTAL SCHLOSSPLATZ 1 74392 FREUDENTAL

ARCHITEKTURBÜRO fps
JOCHEN FEYERABEND - FREIER ARCHITEKT - DIPL.ING.FH

74354 BESIGHEIM
SACHSENHEIMER STEIGE 27

TEL.: 07143 / 8073 - 0
FAX.: 07143 / 8073 - 29
MAIL: info@architekturbuero-fps.de