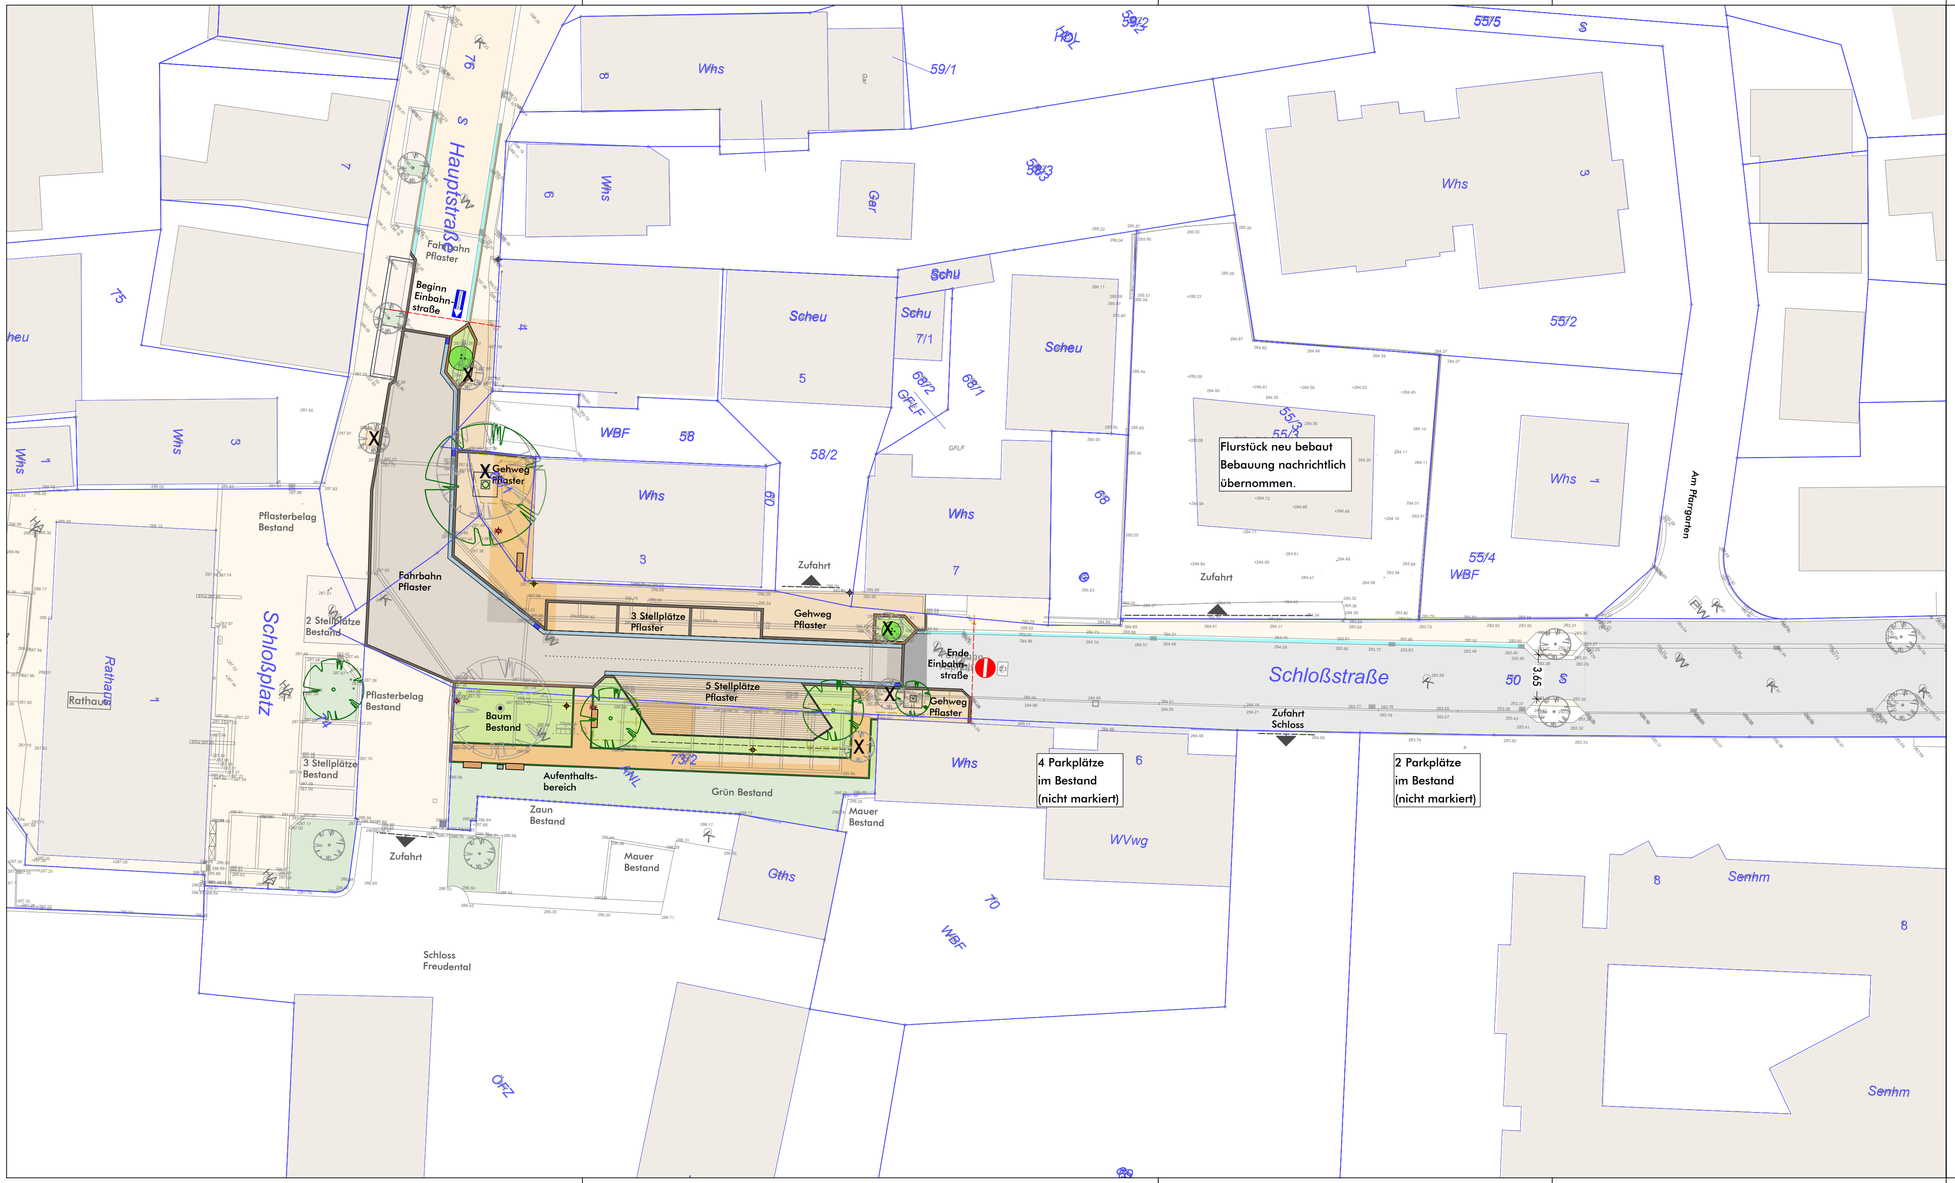

LEGENDE

- Asphalt, in Anlehnung an RStO Bk3,2 , D=20 cm
  6 cm Asphaltdeckschicht (AC 11 D S)
  14 cm Asphalttragschicht (AC 22 T S)
- Pflasterbelag, Beton, (Voll-ausbau)
  Farbe: Gelbgrau (Travertin), getrommelt
  Maße 21x18 cm, 18x10 cm, 32x18 cm,
  Gemischter Verband, Steindicke: 13 cm
- Pflasterbelag, Beton,Wiederverwendung Bestand (Voll-ausbau)
  Farbe: grau,Gemischter Verband
  Maße 21x18 cm, 18x10 cm, 32x18 cm
- Pflasterbelag, Beton, (Voll-ausbau)
  Farbe: Gelbgrau (Travertin), getrommelt
  Maße 21x18 cm,Läuferverband,
  Steindicke: 10 cm
- Parkstandsmarkierung aus Betonsteinpflaster
  Farbe: Anthrazit, Maße 21x18x10 cm,
  Anordnung als Einzelsteine
- Einzeiler, Beton, Farbe: dunkelgrau
  15x15 cm, Dicke 13 cm, mit 2cm Abstich
- Einzeiler, Beton, Farbe: dunkelgrau
  15x15 cm, Dicke 13 cm, null Abstich
- Grünfläche Bestand
- Grünfläche (Oberbodenauftrag/
  Baumsubstrat PGB I nach FLL) D=20-40cm
- Betonbordstein Tiefbord 10/30
- Betonbordstein Tiefbord 10/40
  10 cm Abstich
- Regenwasser Auslass
  durch Bordabsenkung,
  einzelner Pflasterstein mit 10cm Breite
- Pflasterrinne, Naturstein Granit
  3 Zeilig, D= ca.30cm,
  Farbe: gelbgrau
- Baum Bestand
- Baum Neupflanzung
- Baumscheibe auspflasterbar
  1,5x1,5m & 2,0x2,0m
- X Rückbau Grünfläche
  inkl. Rodung Wurzelstock
- Sitzblock, Naturstein
  mit Holzauflage
  B=40cm, L=1,5 m
  Sitzhöhe: 48 cm
- Beleuchtung Bestand
  erhalten
- Beleuchtung Bestand
  Versetzen
- Beleuchtung Planung
- Straßenablauf 30/50
- Abfallbehälter

Index	Art der Änderung	Datum	Name

Baufreigabe	Datum, Unterschrift: 01.07.2026, Alexander Fleig
Auftraggeber	Gemeinde Freudental
Projekt	Umgestaltung Rathausplatz
	Projekt-Nr. 51072-6
	Ausführungsplanung Übersichtsplan
	Maßstab 1:250

	Name	Datum
bearb.	ss	18.03.2026
gez.	ss	05.06.2025
gepr.	eg	18.03.2026

MODUS CONSULT
Gerlach GmbH & Co.KG
Pforzheimer Straße 15b, 76227 Karlsruhe
Tel. 0721/86009-0 Fax. 0721/86009-11

Plan 5.1.1